


WYKRES NIWELETY SZYNY LEWEJ I PRAWEJ
 JEZDNIA SUWNICY UT. 1-42 i UT. 1-38
 MIKOŁÓW ul WYZWOLENIA

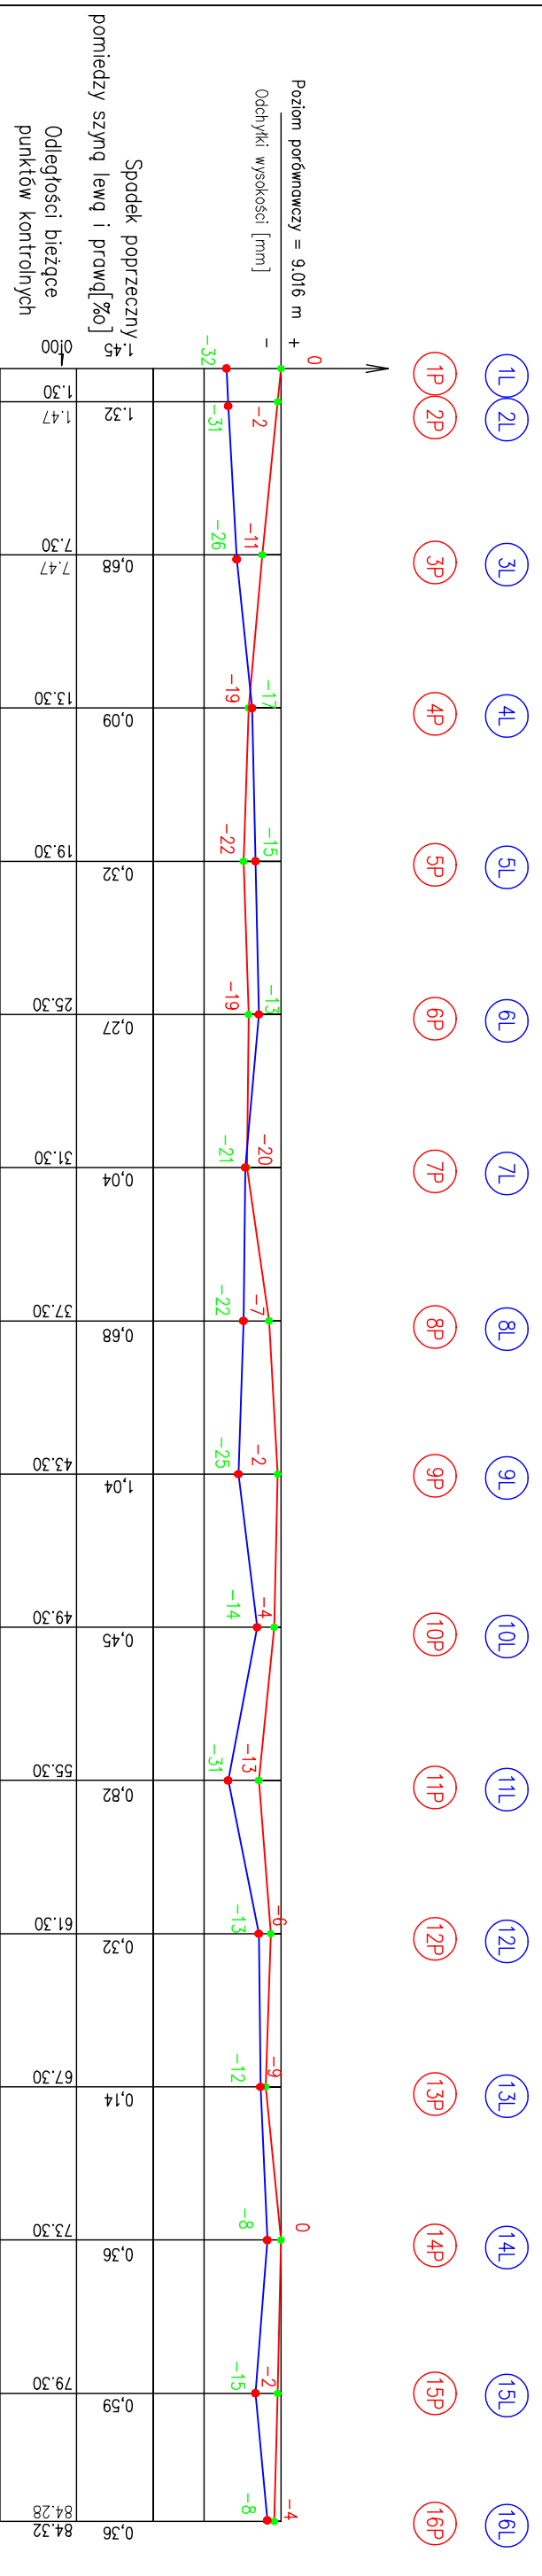

— SZYNA LEWA -19- odchyłka wysokościowa szyny lewej
 — SZYNA PRAWA -17- odchyłka wysokościowa szyny prawej

UWAGA! JAKO POZIOM ODNIESIENIA PRZYJĘTO NAJWYŻSZY PUNKT SZYNY SUWNICY
 KTÓRY NA PODSTAWIE POMIARU ZNAJDUJE SIĘ NA POCZĄTKU LEWEJ SZYNY
 I W UKŁADZIE WZGLEDNYM WYNOŚI 9,016 m.