


WYKRES ODKSZTAŁCEŃ POZIOMYCH I POMIARZONYCH ROZSTAWÓW POMIĘDZY OSIAMI SZYN  
 JEZDNIĄ SUWNICY UT. 1-42 i UT. 1-38  
 MIKOŁÓW ul. WYZWOLENIA

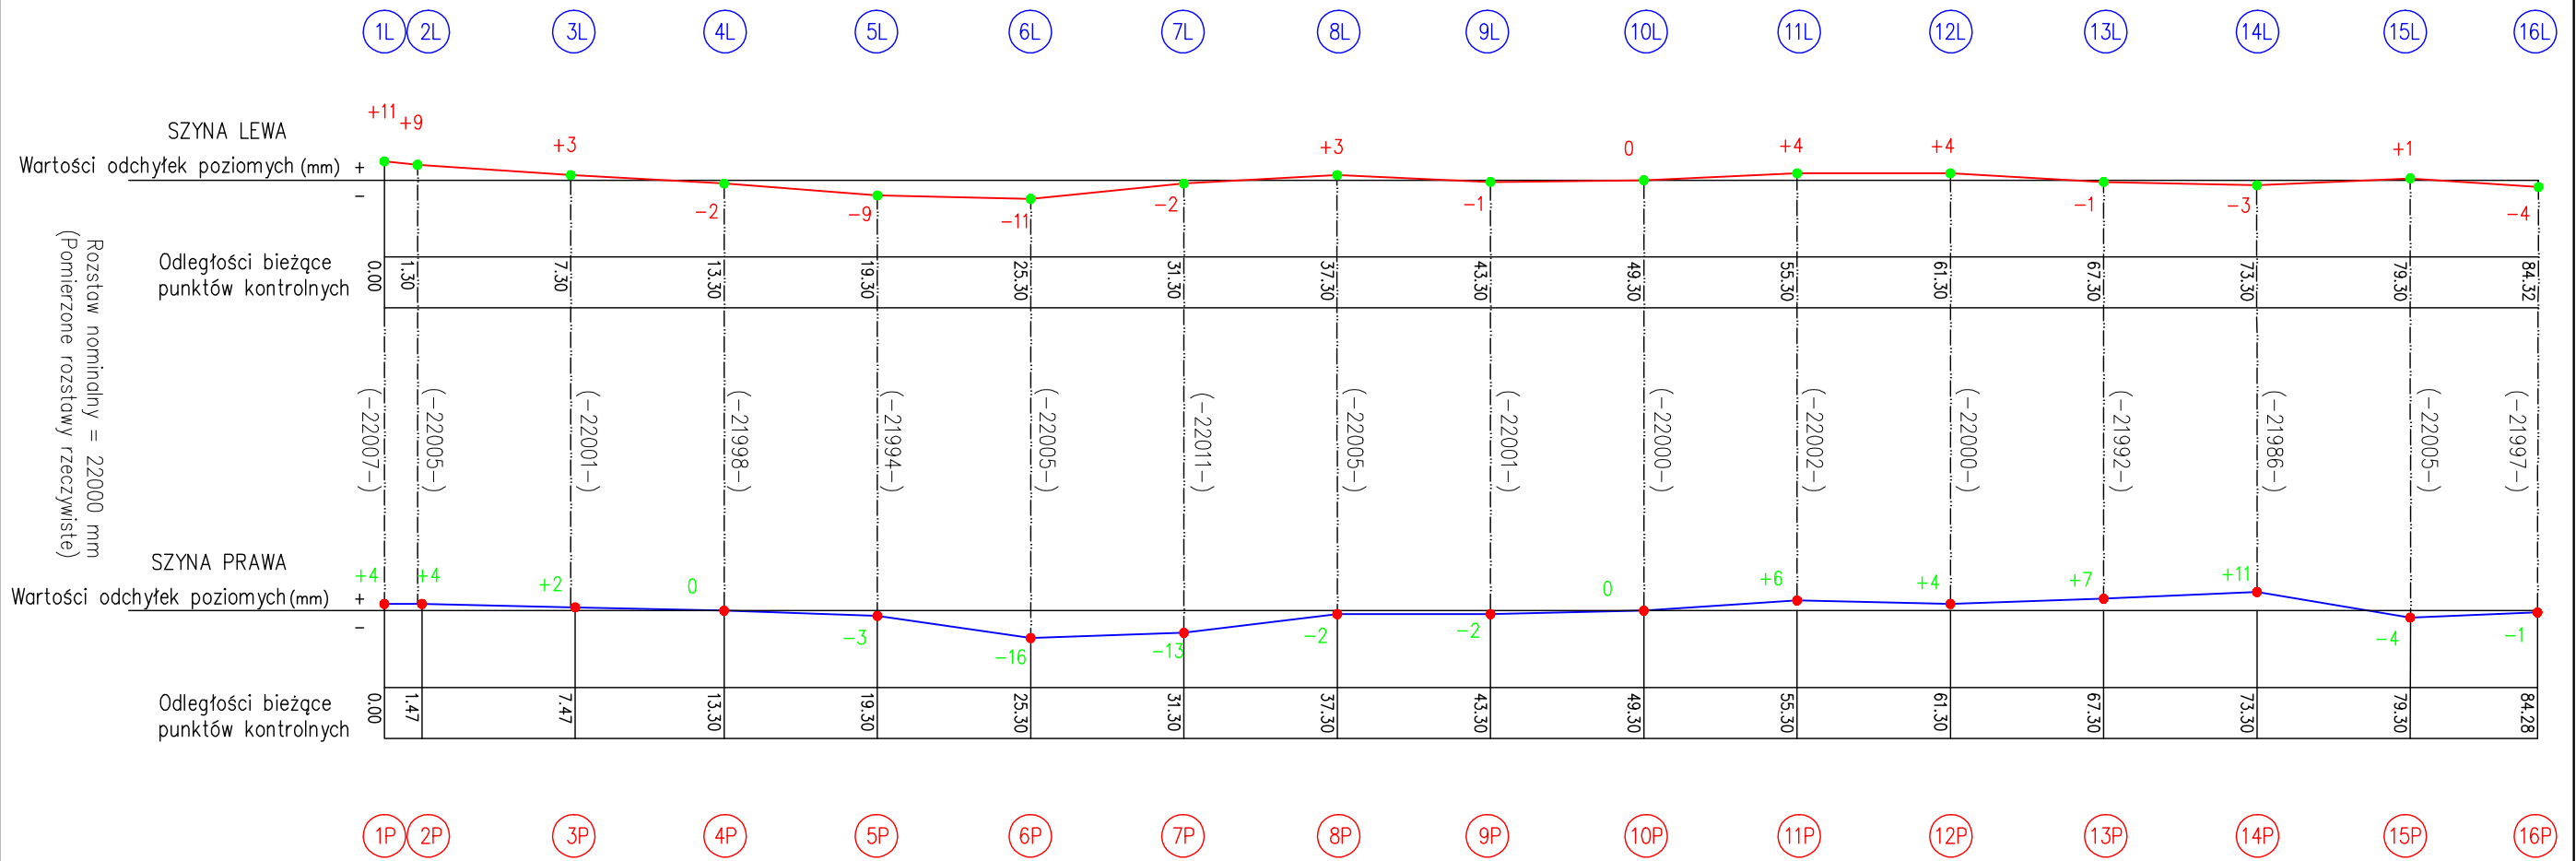

UWAGA!  
 Pomiar wykonano w miejscach podparcia belki podsuwnicowej oraz  
 w połowie odległości pomiędzy punktami podparcia.